



# HIDRANTE


ESCALA 1/10

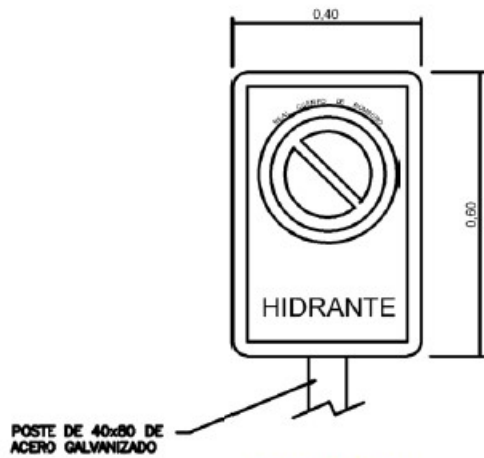


SEÑALIZACION

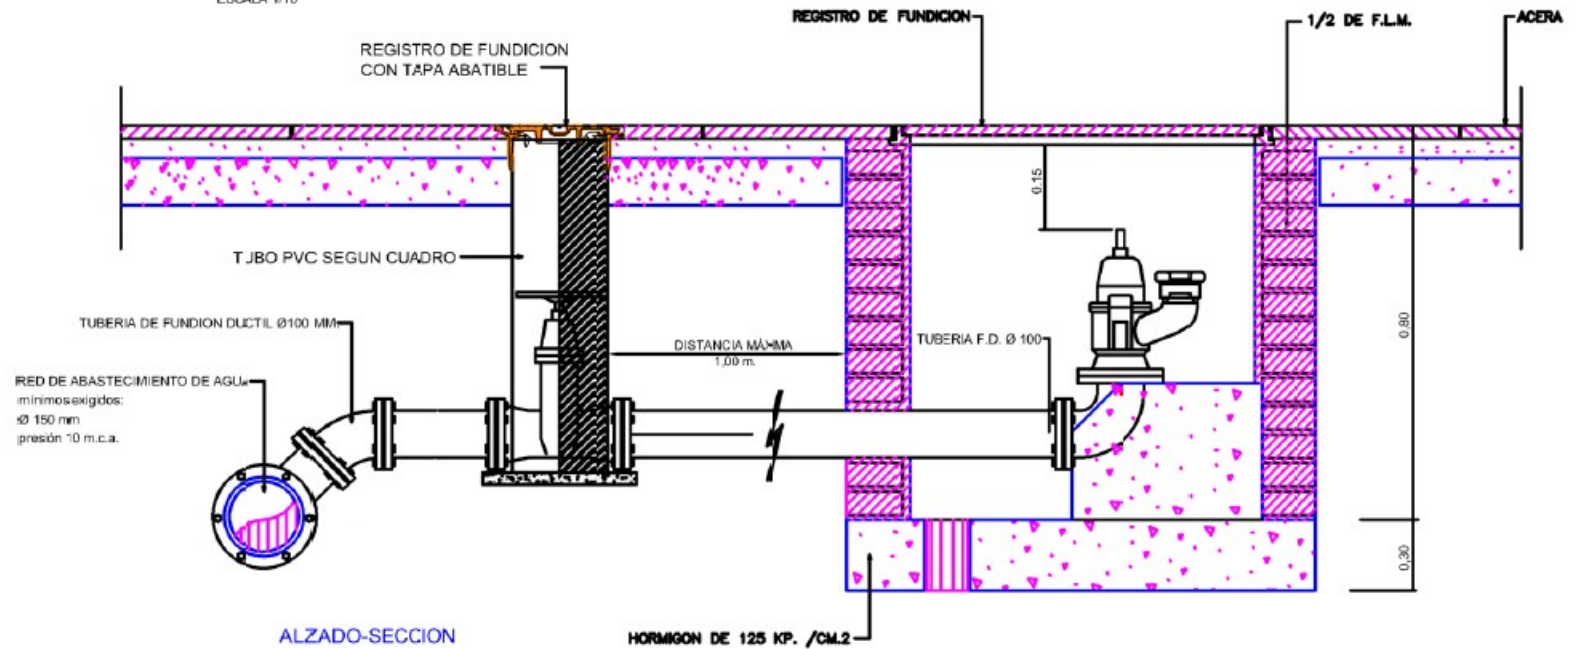

ALZADO-SECCION

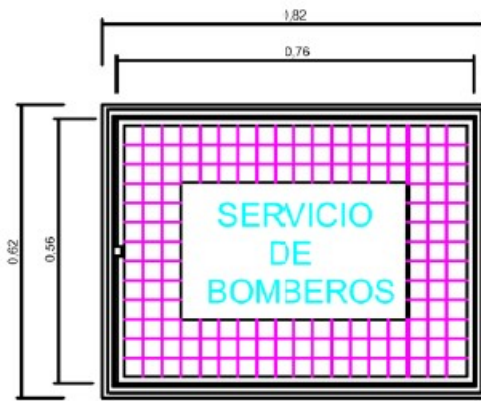

REGISTRO

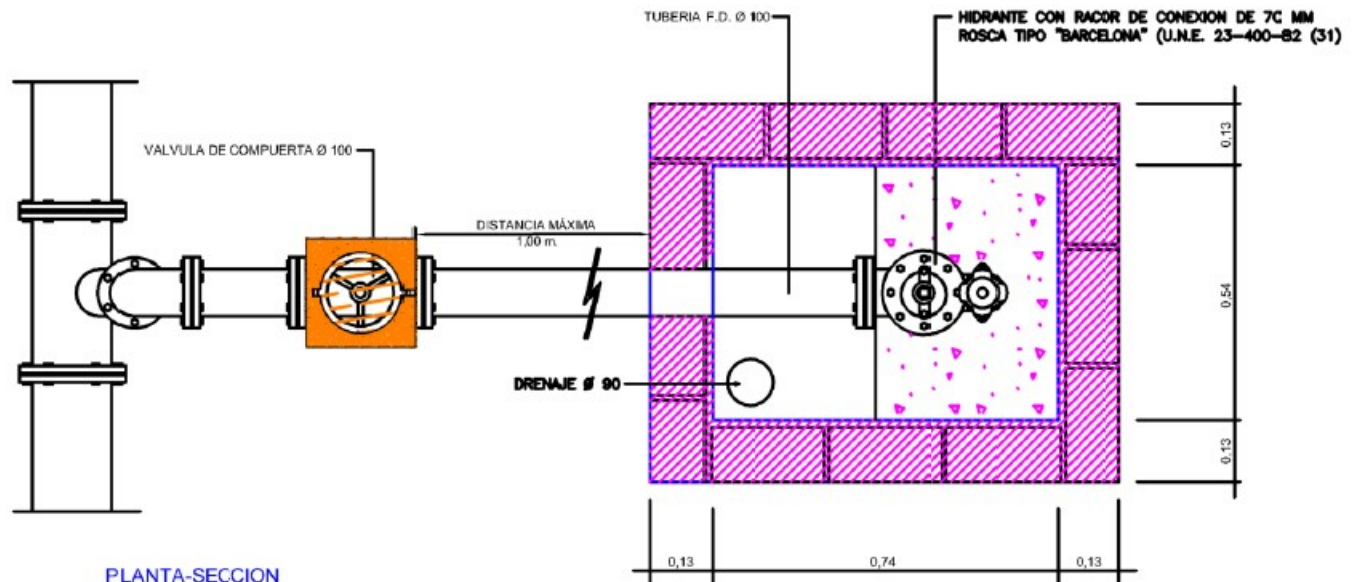

PLANTA-SECCION