# DETALLE DE HIDRANTE

ESCALA 1/10

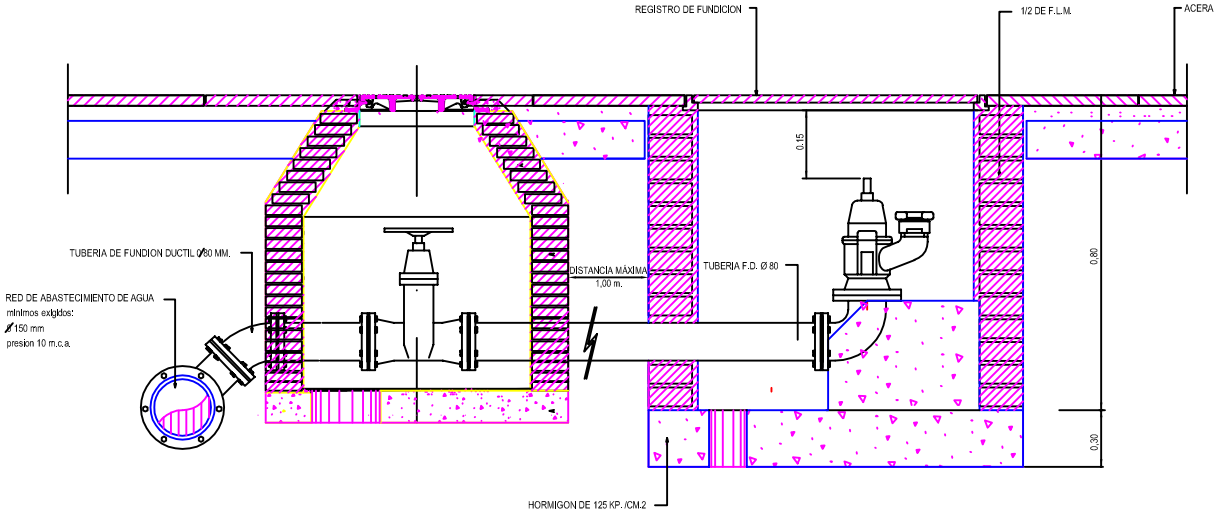


ALZADO-SECCION

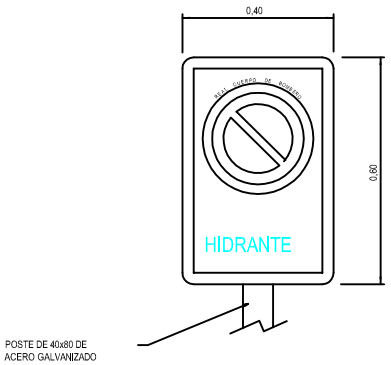


SEÑALIZACION

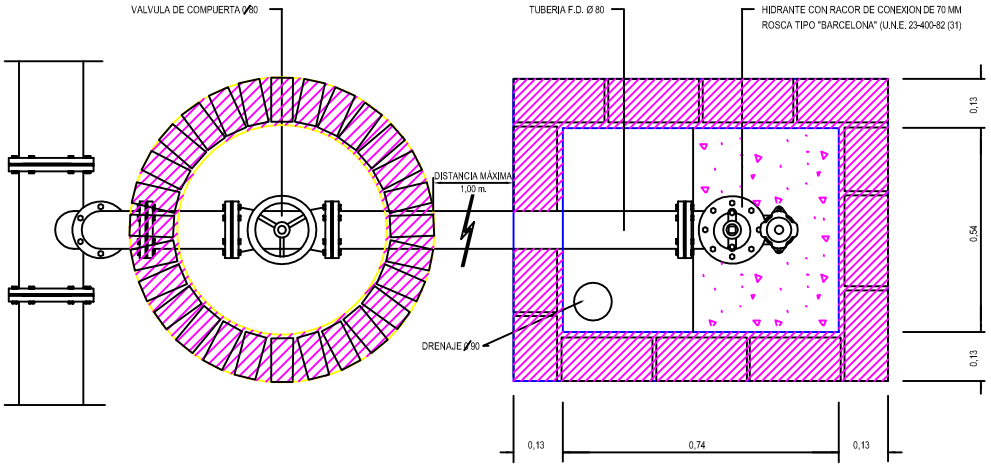


PLANTA-SECCION

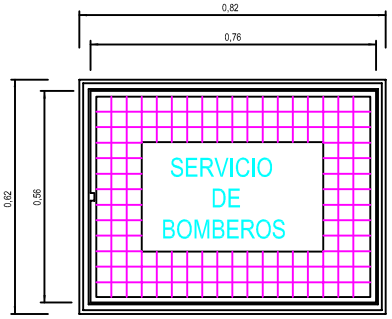


REGISTRO